



0 1 2 3 4 5 6 7 8 9 10

SKALA 1:100

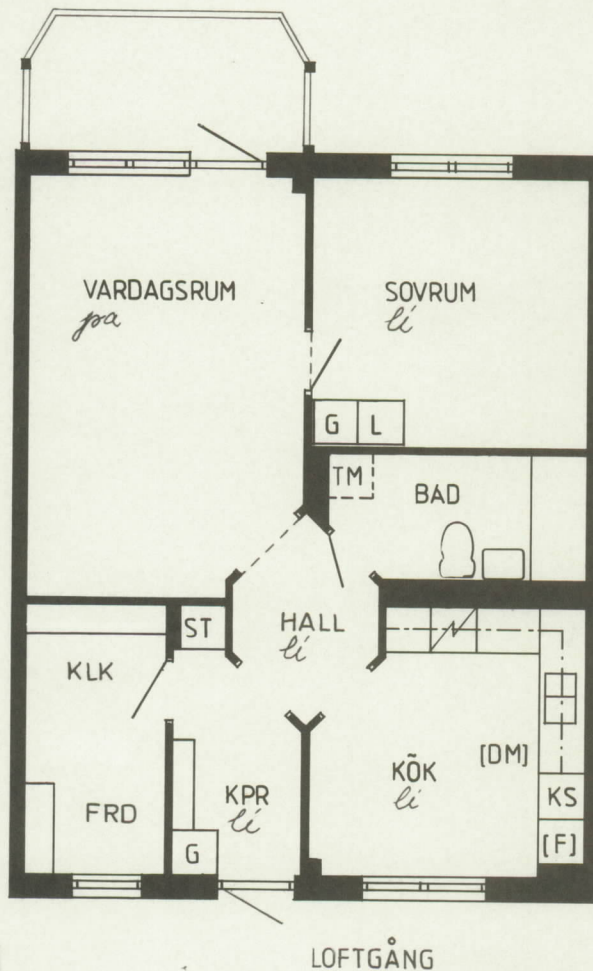

- = elspis
- = garderob
- = linneskåp
- = städsåp
- = kyl-, svalsåp
- = plats för fryssåp
- = " " diskmaskin
- = " " tvåttmaskin

pa = parkett
li = linoleum

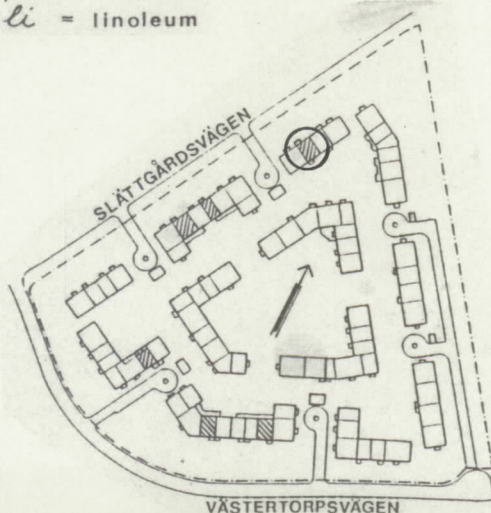

SB Svenska Boståder

KV GULDDRAGAREN

TYP
2 B2


YTA
62 m²

LGH.NR
0019

0 1 2 3 4 5 6 7 8 9 10

SKALA 1:100

frd drapphus

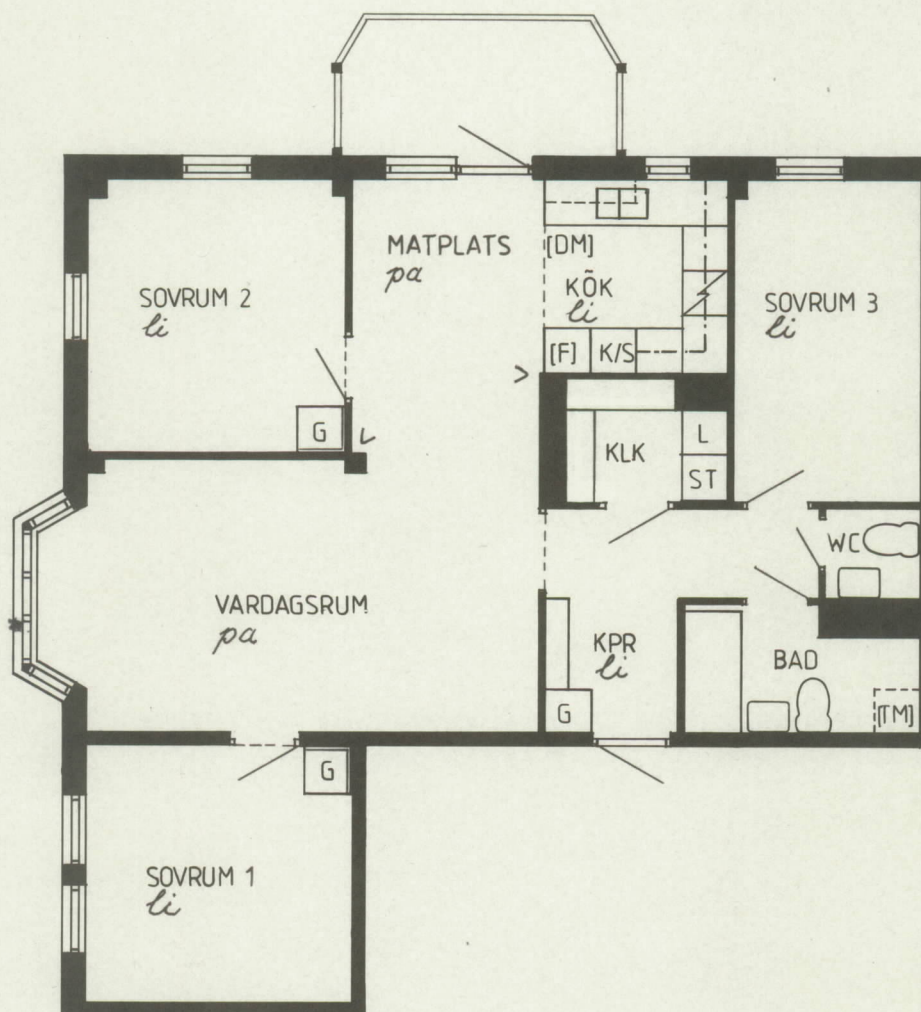


- = elspis
- = garderob
- = linneskåp
- = städskåp
- = kyl-, svalsåp
- = plats för fryssåp
- = " " diskmaskin
- = " " tvättmaskin

pa = parkett

li = linoleum


> < = ev. tapetskarv

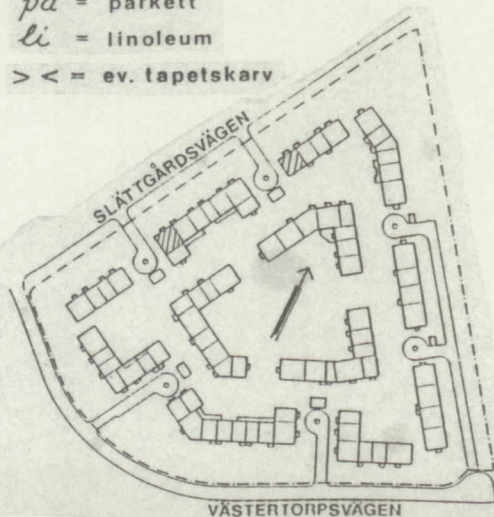


SB Svenska Bostäder

KV GULDDRAGAREN

TYP
4 A2YTA
93 m²LGH.NR
0020

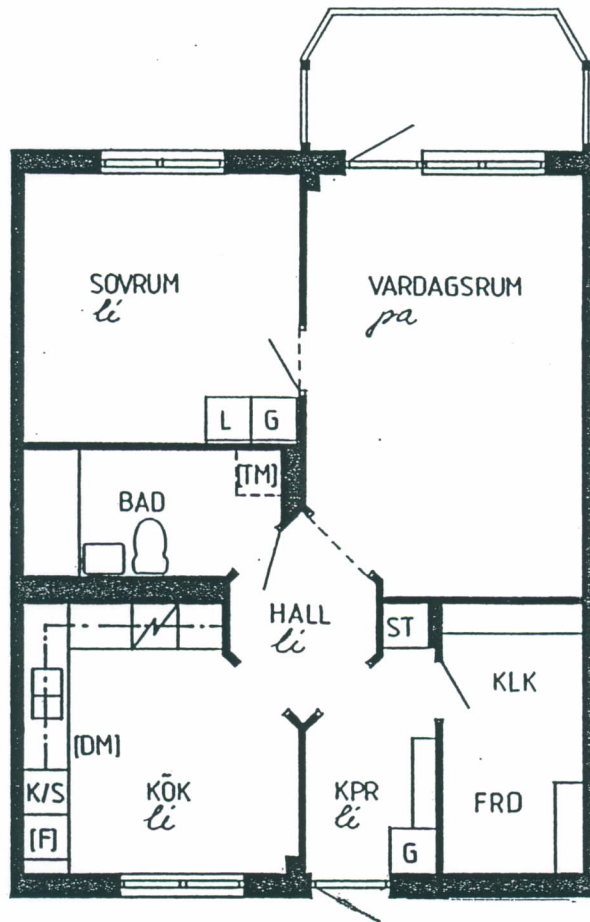

- ☒ = elspis
- G** = garderob
- L** = inneskåp
- ST** = städsåp
- K/S** = kyl-, svalskåp
- (F)** = plats för frysskåp
- (DM)** = diskmaskin
- (TM)** = tvättmaskin
- pa** = parkett
- li** = linoleum

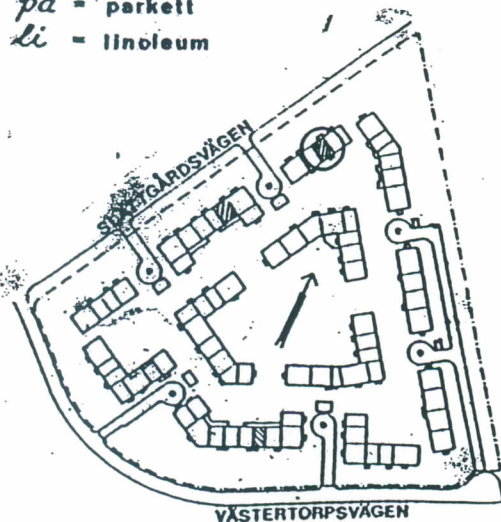


1339-0021
SLAGGÅRDSVÄG 85

BYGGLOVSRITNING

SB Svenska Bostäder

KV GULDDRAGAREN

TYP	2 Bs2	YTA	62 m ²	
-----	-------	-----	-------------------	--

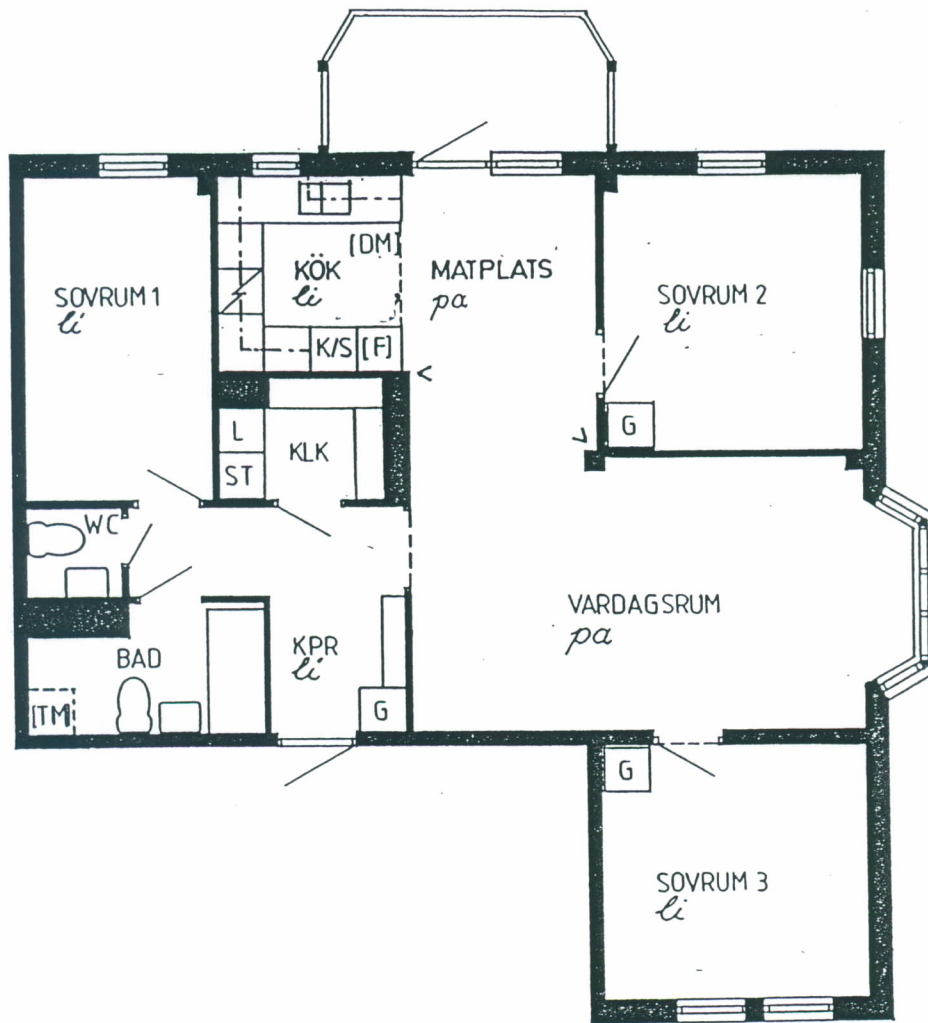

- = elspis
- = garderob
- = linneskåp
- = städsåp
- = kyl-, salskåp
- = plats för frysskåp
- = diskmaskin
- = tvålmaskin
- pa* = parkett
- li* = linoleum
- > <* = ev. tapetskarv



1339-0022
SLÄTTGÅRDSVÄG 85

BYGGLOVSRITNING

SB Svenska Bostäder

KV GULDDRAGAREN


TYP
4A56

YTA
93 m²

0 1 2 3 4 5 6 7 8 9 10

SKALA 1:100

frd trapphus

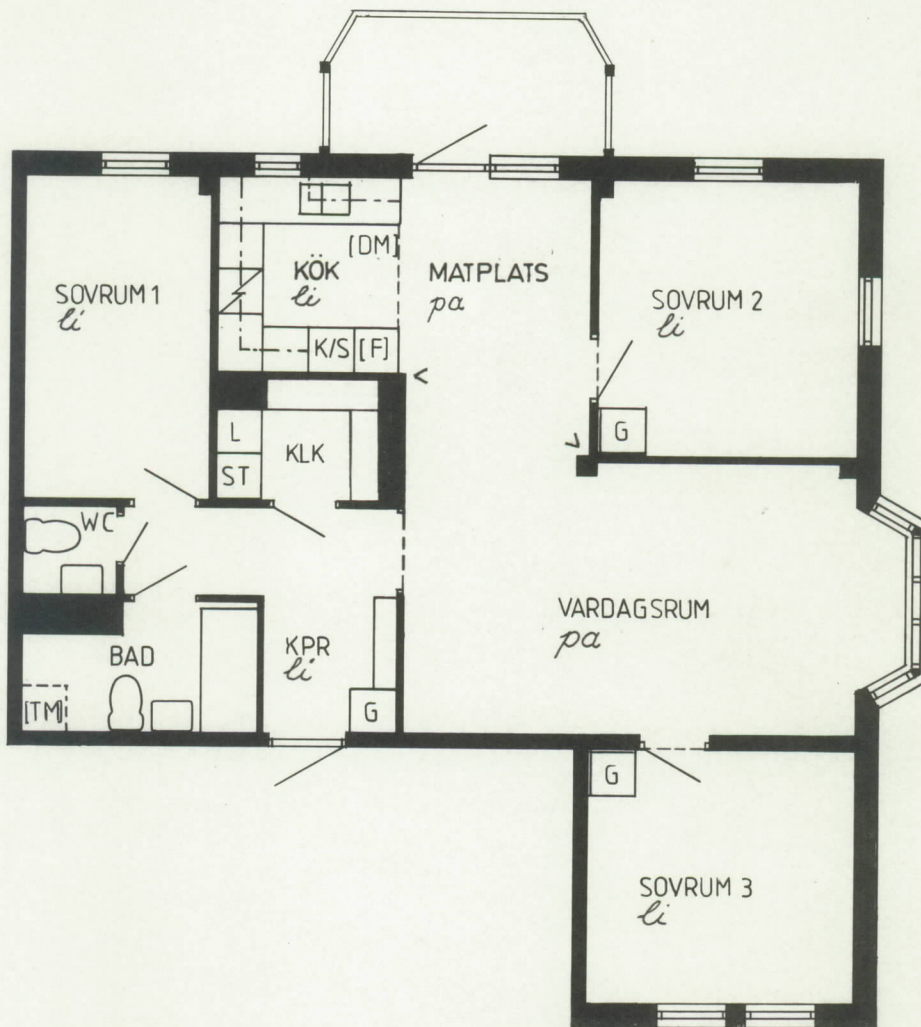

- = elstps
- = garderob
- = linneskåp
- = städsåp
- = kyl-, salskåp
- = plats för frysskåp
- = " " diskmaskin
- = " " tvättmaskin

pa = parkett

li = linoleum

> < = ev. tapetskarv



SB Svenska Bostäder

KV GULDDRAGAREN


TYP
4 As6

YTA
93 m²

LGH.NR
0023

0 1 2 3 4 5 6 7 8 9 10


SKALA 1:100

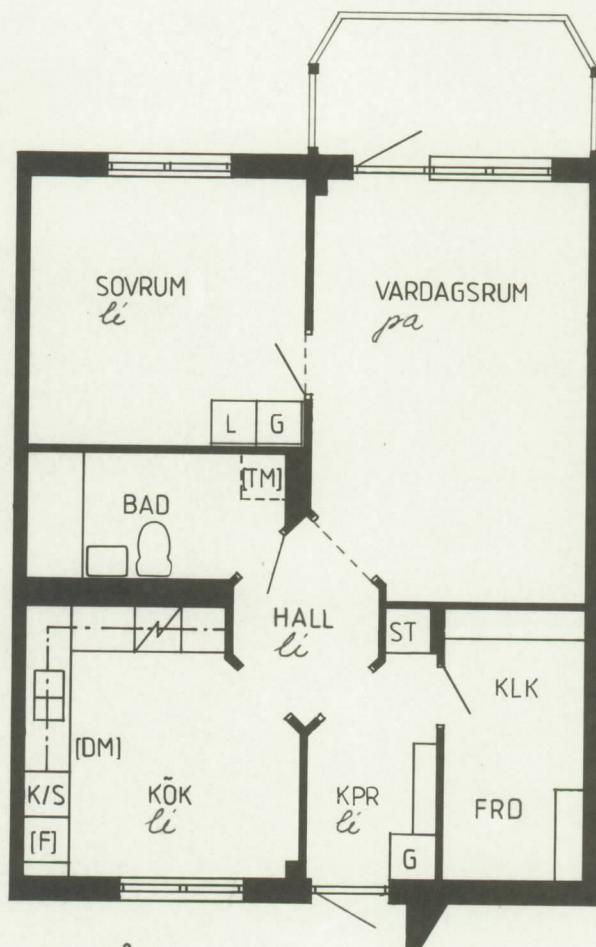

LOFTGÅNG

- = elspis
- = garderob
- = linneskåp
- = städsåp
- = kyl-, svalsåp
- = plats för fryssåp
- = " " diskmaskin
- = " " tvåttmaskin

pa = parkett
li = linoleum

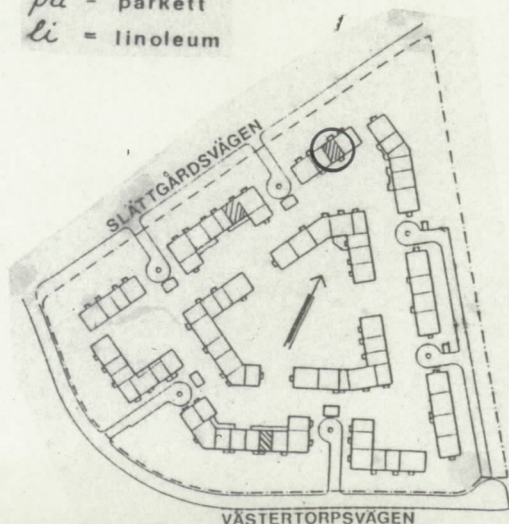

SB Svenska Boståder

KV GULDDRAGAREN

TYP 2 Bs2

YTA 62 m²

LGH.NR 0024